


VILLA
CHARLOTTE

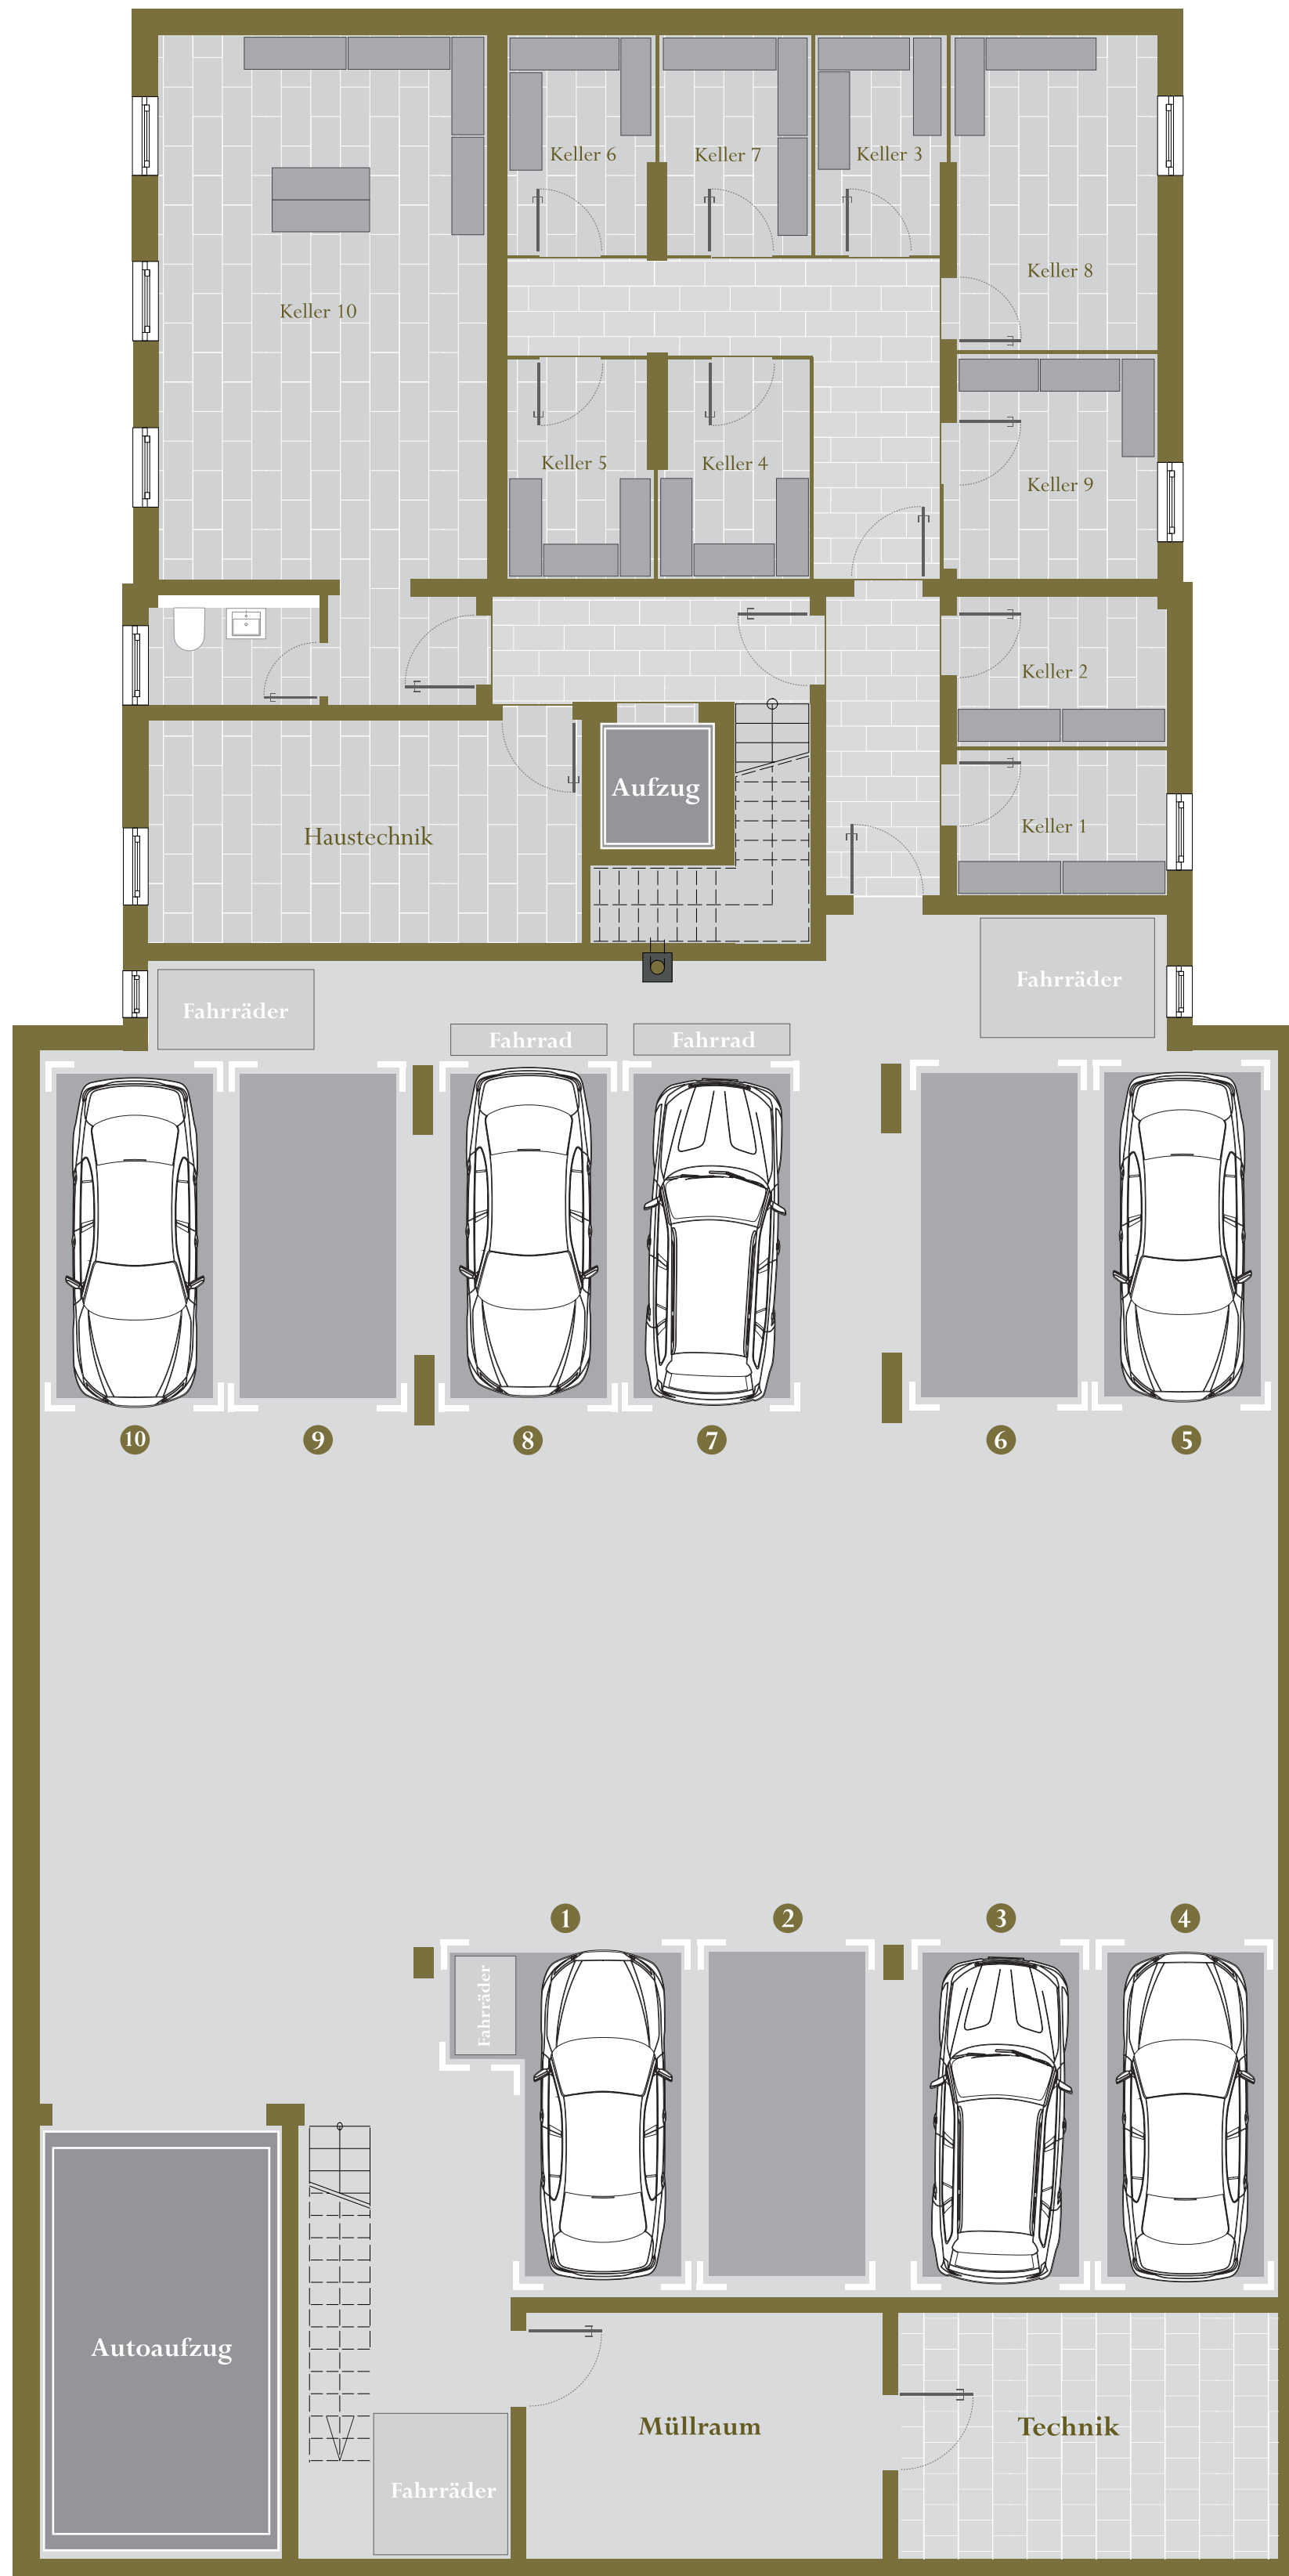

Untergeschoss mit Tiefgarage und Kellerräumen